



给水系统原理图 1:100

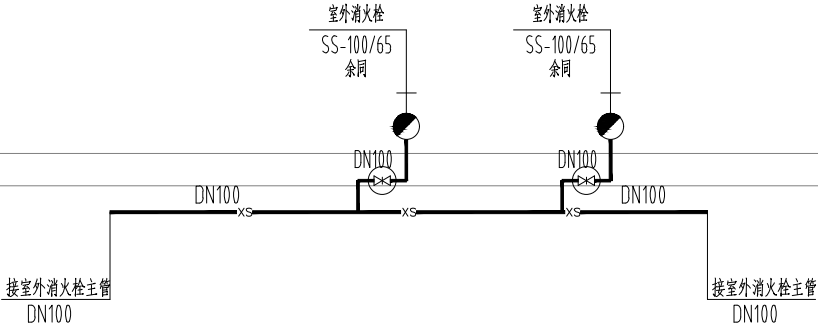

室外消防栓系统原理图 1:100

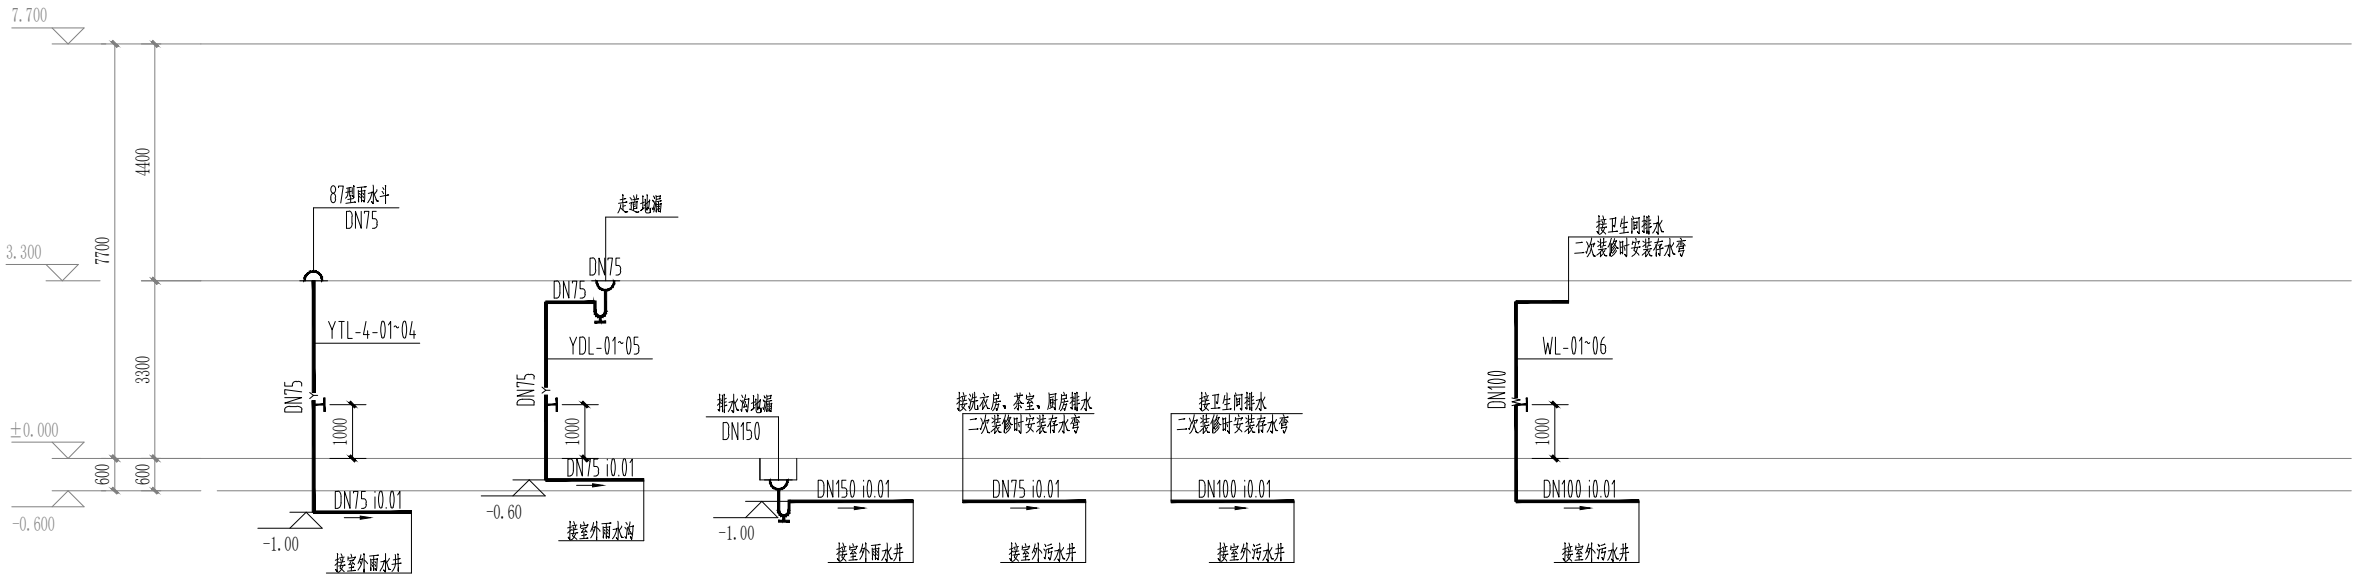

排水系统原理图 1:100